


Ground Floor

MAKE THE RIGHT MOVE!

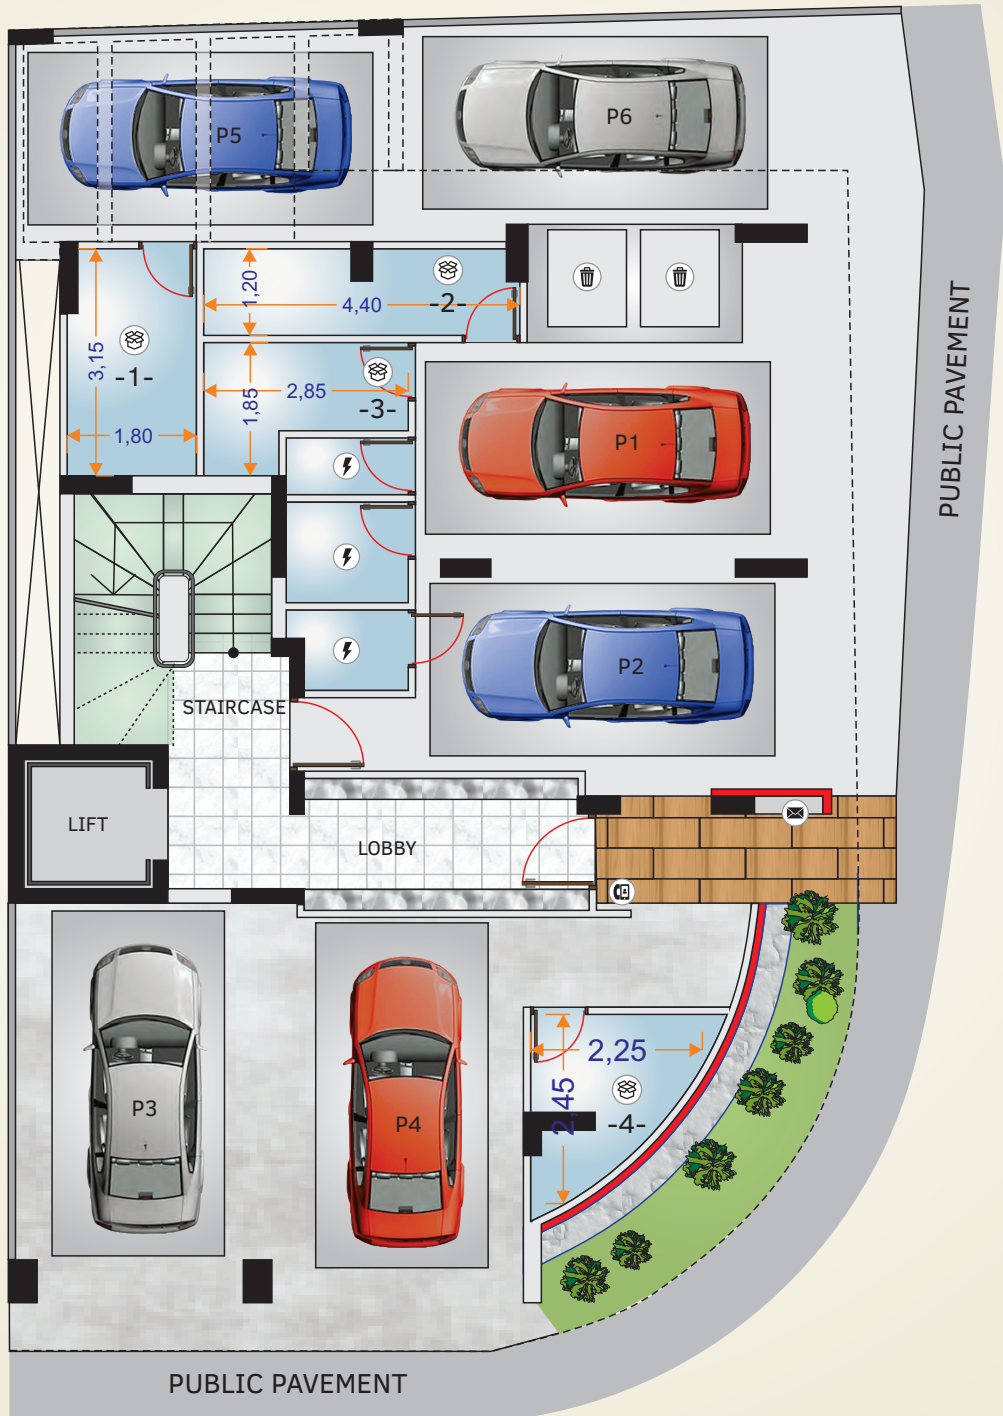


LEGEND


- = Storage Room
- = Mail Boxes
- = Electricity Rooms
- = Disabled W.C.
- = Refuse Area
- = Entry Phone

First Floor

BUILDING YOUR DREAMS A HOME!

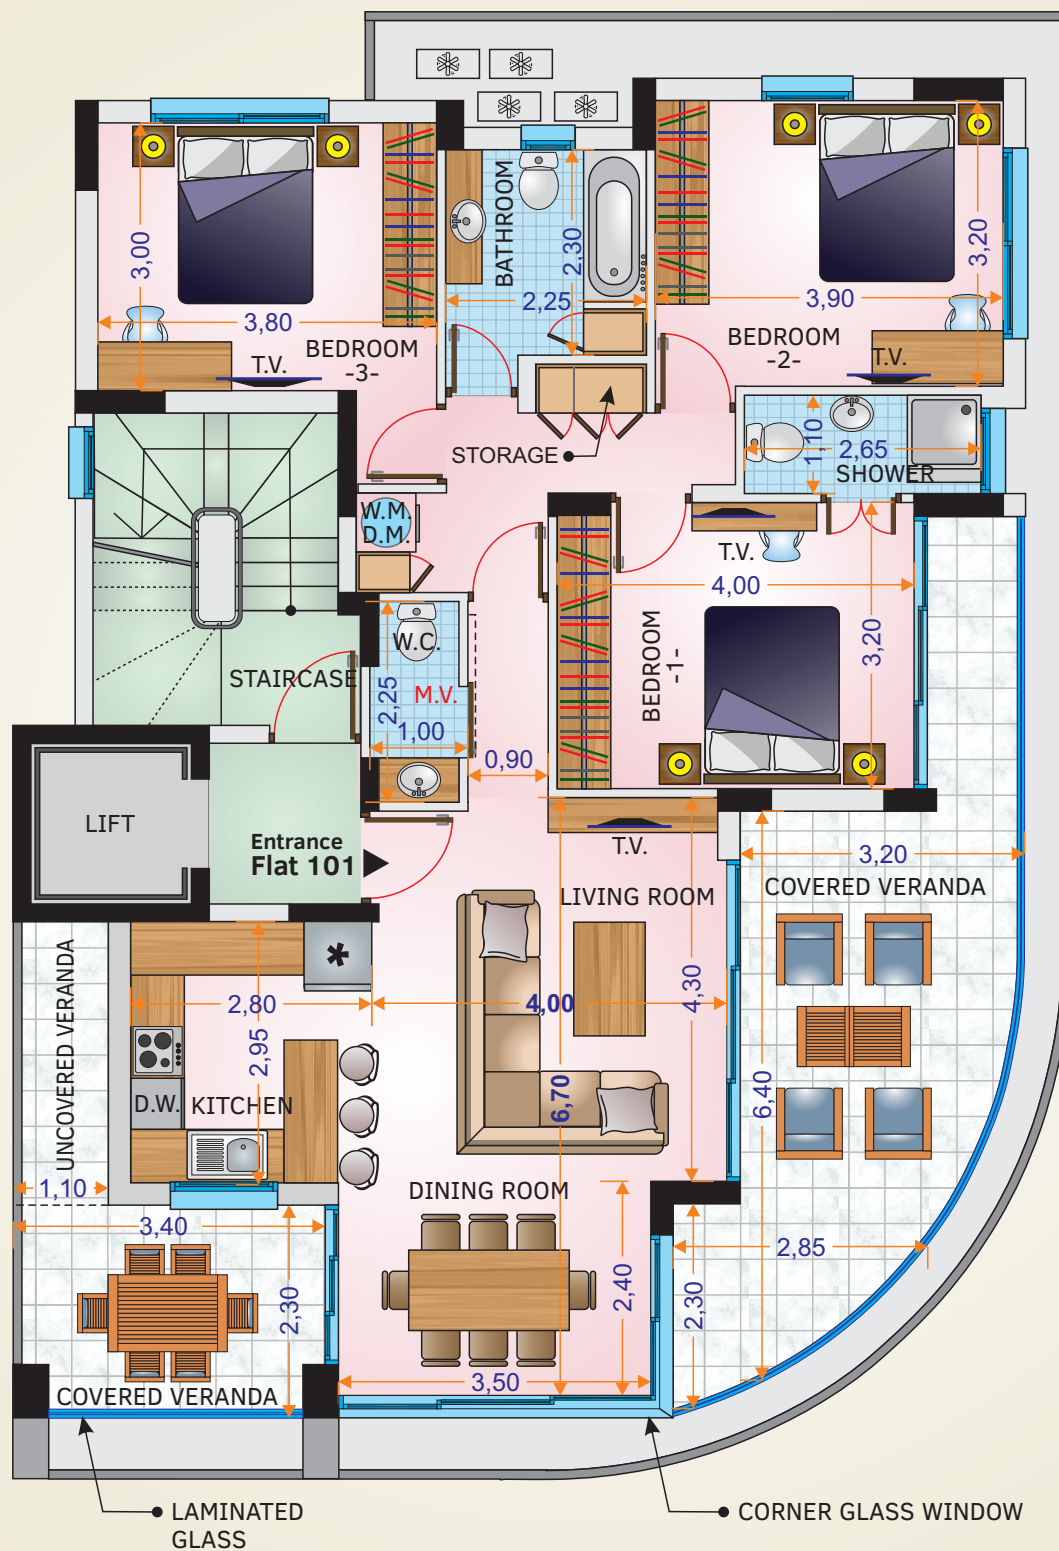

Αριθμός Διαμερίσματος Apartment Number	Υπνοδωμάτια Bedrooms	Μπάνια Bathrooms	Συνολικό Εμβαδόν Total Area	Εσωτερικό Καλυμμένο Εμβαδόν Internal Covered Area	Καλυμμένη Βεράντα Covered Balconies	Άκαλυπτη Βεράντα Uncovered Balconies	Κοινόχρηστοι Χώροι Common Areas	Αποθήκη Storage	Χώρος Στάθμευσης Parking
101	3	3	171 m ²	106 m ²	30 m ²	3 m ²	15 m ²	5 m ²	12 m ²

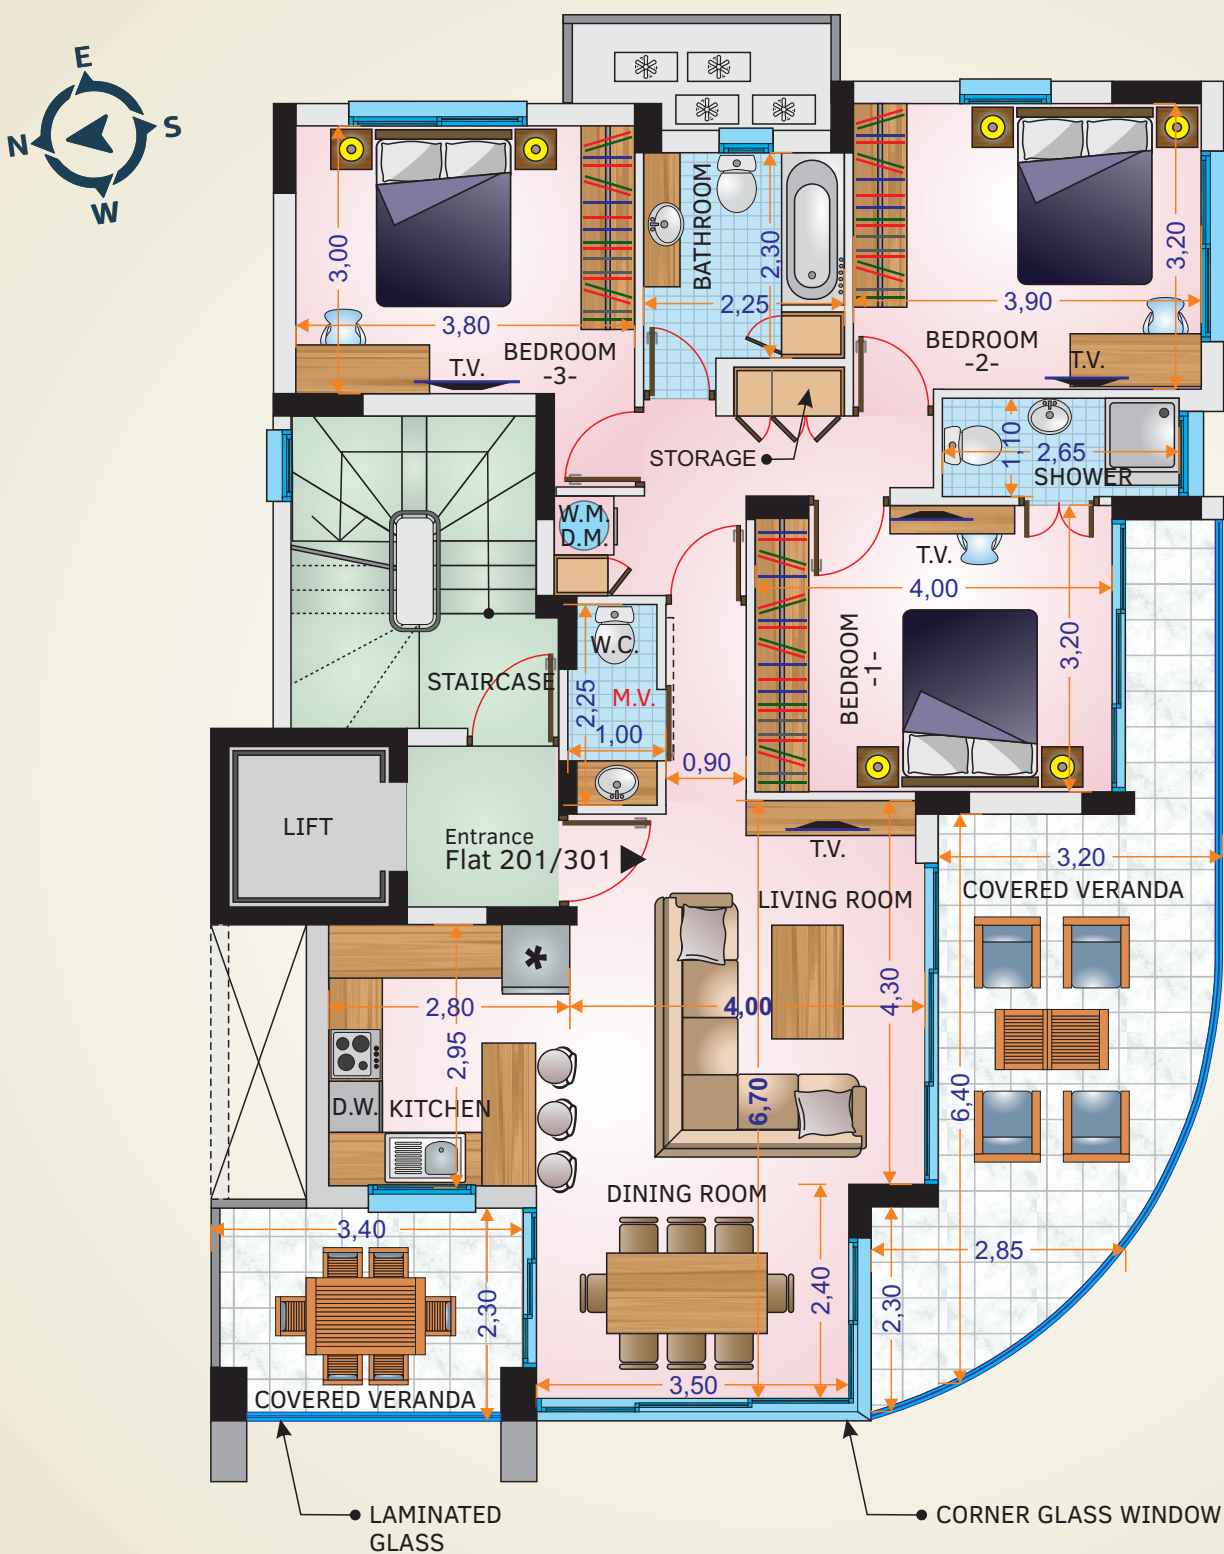

Αριθμός Διαμερίσματος Apartment Number	Υπνοδωμάτια Bedrooms	Μπάνια Bathrooms	Συνολικό εμβαδόν Total Area	Εσωτερικό Καλυμμένο Εμβαδόν Internal Covered Area	Καλυμμένη Βεράντα Covered Balconies	Κοινόχρηστοι Χώροι Common Areas	Αποθήκη Storage	Χώρος Στάθμευσης Parking
201	3	3	168 m ²	106 m ²	30 m ²	15 m ²	5 m ²	12 m ²
301	3	3	168 m ²	106 m ²	30 m ²	15 m ²	5 m ²	12 m ²



Αριθμός Διαμερίσματος Apartment Number	Υπν/τια Bedrooms	Δωμάτια στην οροφή Rooms on floor	Μπάνια Bathrooms	Συνολικό εμβαδόν Total Area	Εσωτερικό Καλυμένο Εμβαδόν Internal Covered Area	Καλυμμένη Βεράντα Covered Balconies	Κοινόχρηστοι Χώροι Common Areas	Roof Garden	Αποθήκη Storage	Χώρος Στάθμευσης Parking
401	3	2	4	326 m ²	106 m ²	30 m ²	15 m ²	158 m ²	5 m ²	12 m ²



Αριθμός Διαμερίσματος Apartment Number	Roof Garden	Συνολικό εμβαδόν Total Area	Άκαλυπτη Βεράντα Uncovered Balconies	Δωμάτιο Ηλεκτρικών Εγκαταστάσεων, Αποθήκη & Μπάνιο Electrical Facilities, Storage Room, Shower & W.C.	Κοινόχρηστοι Χώροι Common Areas
401	1	158 m ²	115 m ²	22 m ²	21m ²